


KRYTINA - ASFALTOVÉ PÁSY SINDELIT SR
LATOVANIE
ČADIČ. VATA 80mm S FÓLIOU
KROKVV
DODATOČ. IZOL. ISOVER MULTIMAX 15
DREVENÝ PODHLAD*

KRYTINA - ASFALTOVÉ PASY SINDELIT SR
IZOL. DOSKY POLSID hr. 50mm
PERLITBETÓN PTB 400, V SPÁDE 120 - 50mm
ŽEL. BETÓNOVA DOSKA
VÁPNOCEMENT. OMIETKA

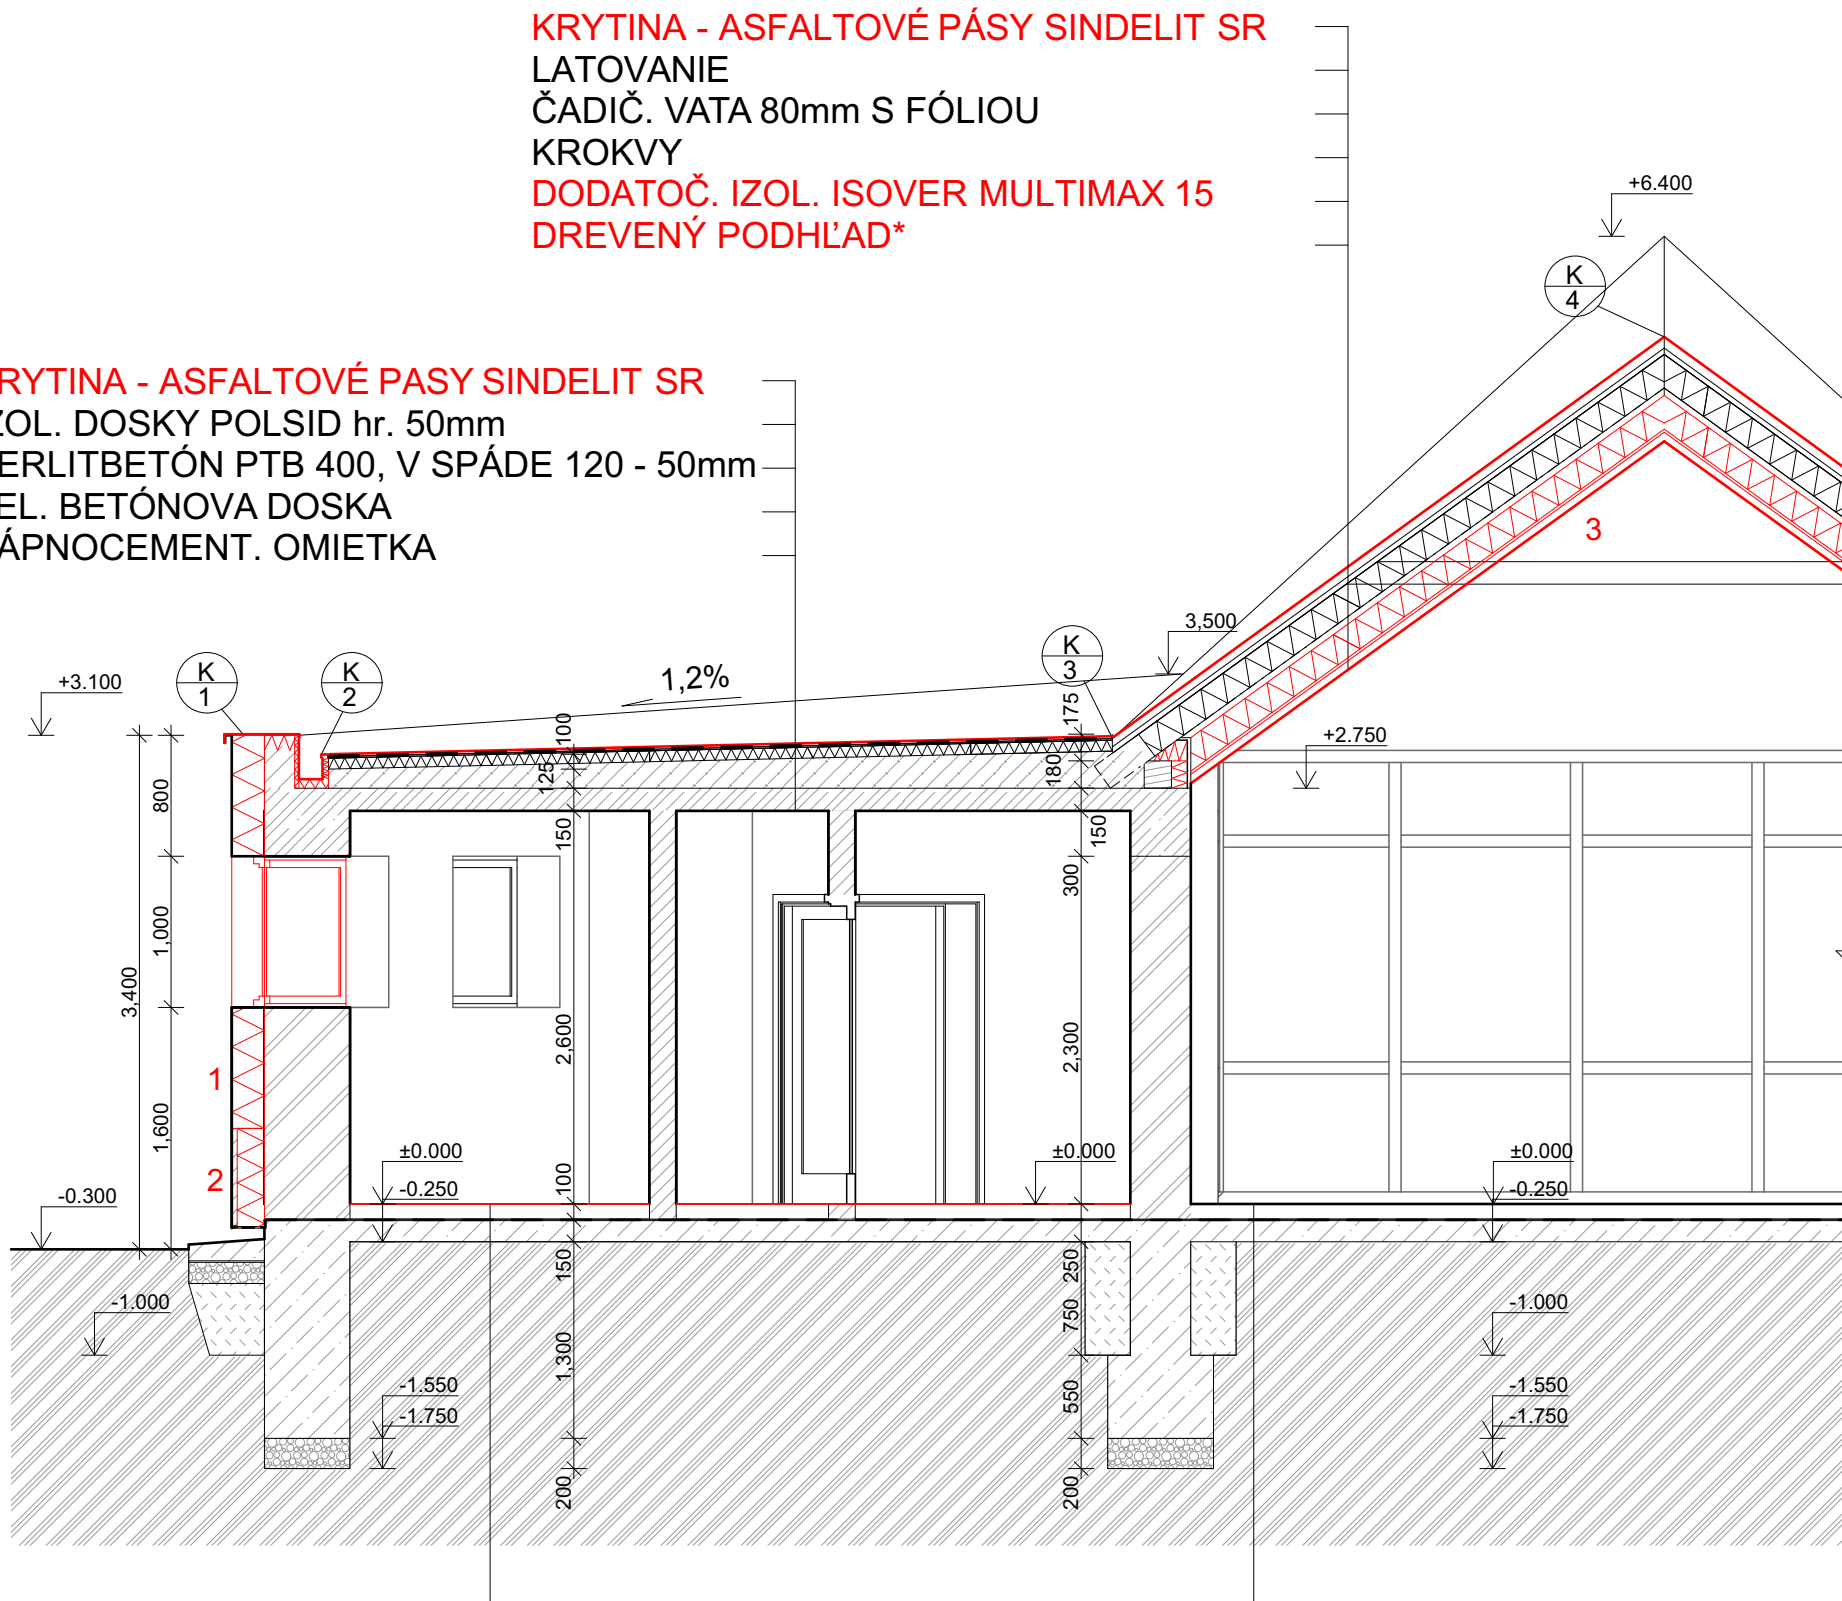

KER. DLAŽBA 200x200 hr. 10mm
CEMENTOVÉ LÔŽKO
BETÓNOVA MAZANINA
IZOLÁCIA 2x 1500 H, 3x ASF. NÁTER
PODKLADOVÝ BETÓN
PÔVODNÝ TERÉN

KER. DLAŽBA 600x600 hr. 10mm
CEMENTOVÉ LÔŽKO
BETÓNOVA MAZANINA
IZOLÁCIA 2x 1500 H, 3x ASF. NÁTER
PODKLADOVÝ BETÓN
PÔVODNÝ TERÉN

- 1 IZOLÁCIA Z ČADIČOVEJ VLNY
ISOVER TF PROFI 18
- 2 ISOVER EPS SOKELDOSKA 15
- 3 IZOLÁCIA ZO SKLENEJ VLNY
ISOVER MULTIMAX 15

POZNÁMKA
DREVENÝ PODHLAD ODSTRÁNENÝ PRI DODATOČNEJ
IZOLÁCII SA PO KVALITATÍVNEJ KONTROLE A
PRÍPADNOM OŠETRENÍ MÔŽE POUŽIŤ ZNOVA

Investor	OBEC MALÝ KAMENEC PSČ: 076 36, IČO: 00 331 732		
Názov zákazky a výkresu REKONŠTRUKCIA DOMU SMÚTKU POHLAD ČELNÝ - SEVERO-ZÁPADNÝ ARCHITEKTONICKO-STAVEBNÉ RIEŠENIE			Stupeň PD
			Mierka 1 : 50
Ved. projektu	Dátum 17.11.2017	Č. zákazky	Výkres č. 7