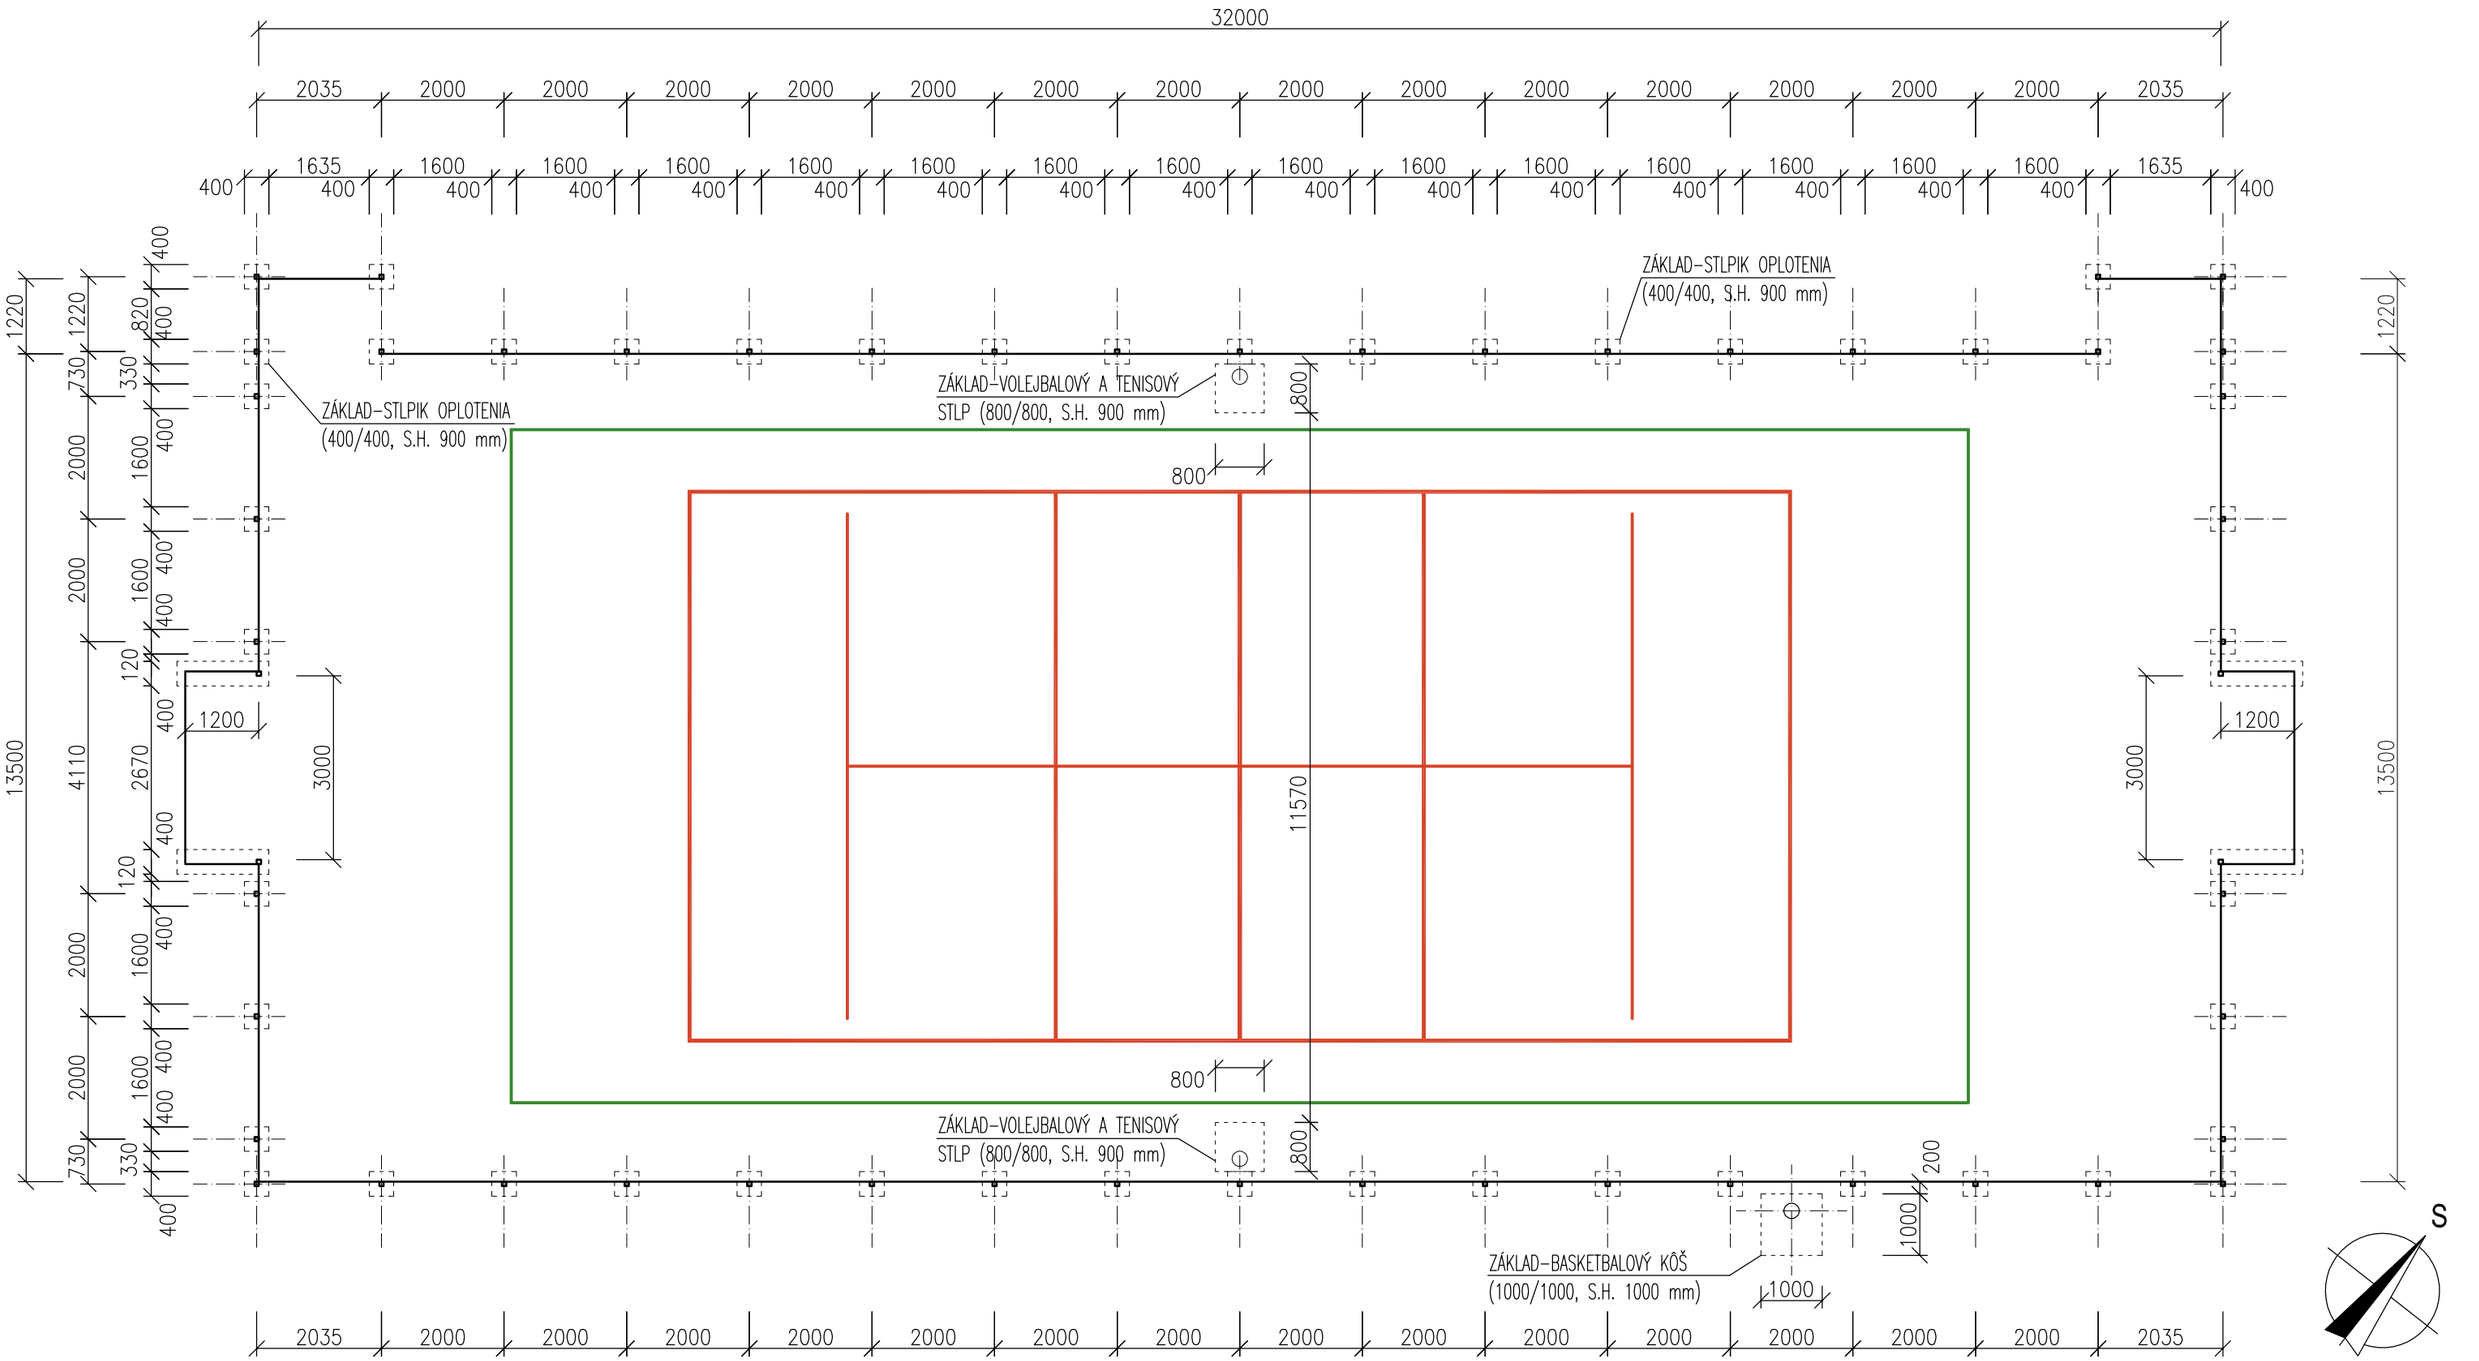

PROJEKT

Stavba :

MULTIFUNKČNÉ IHRISKO
V OBCI MALÝ KAMENEC

Zodp. projektant	: p. Petr Čižek	Dátum : 10/2019
Vypracoval	: p. Petr Čižek	
Miesto stavby	: obec Malý Kamenec, parc. č.633/11, k.ú. Malý Kamenec	
Mierka	: 1:100	

Obsah výkresu :

PÔDORYS IHRISKA

ARCHITEKTÚRA

číslo výkresu 02