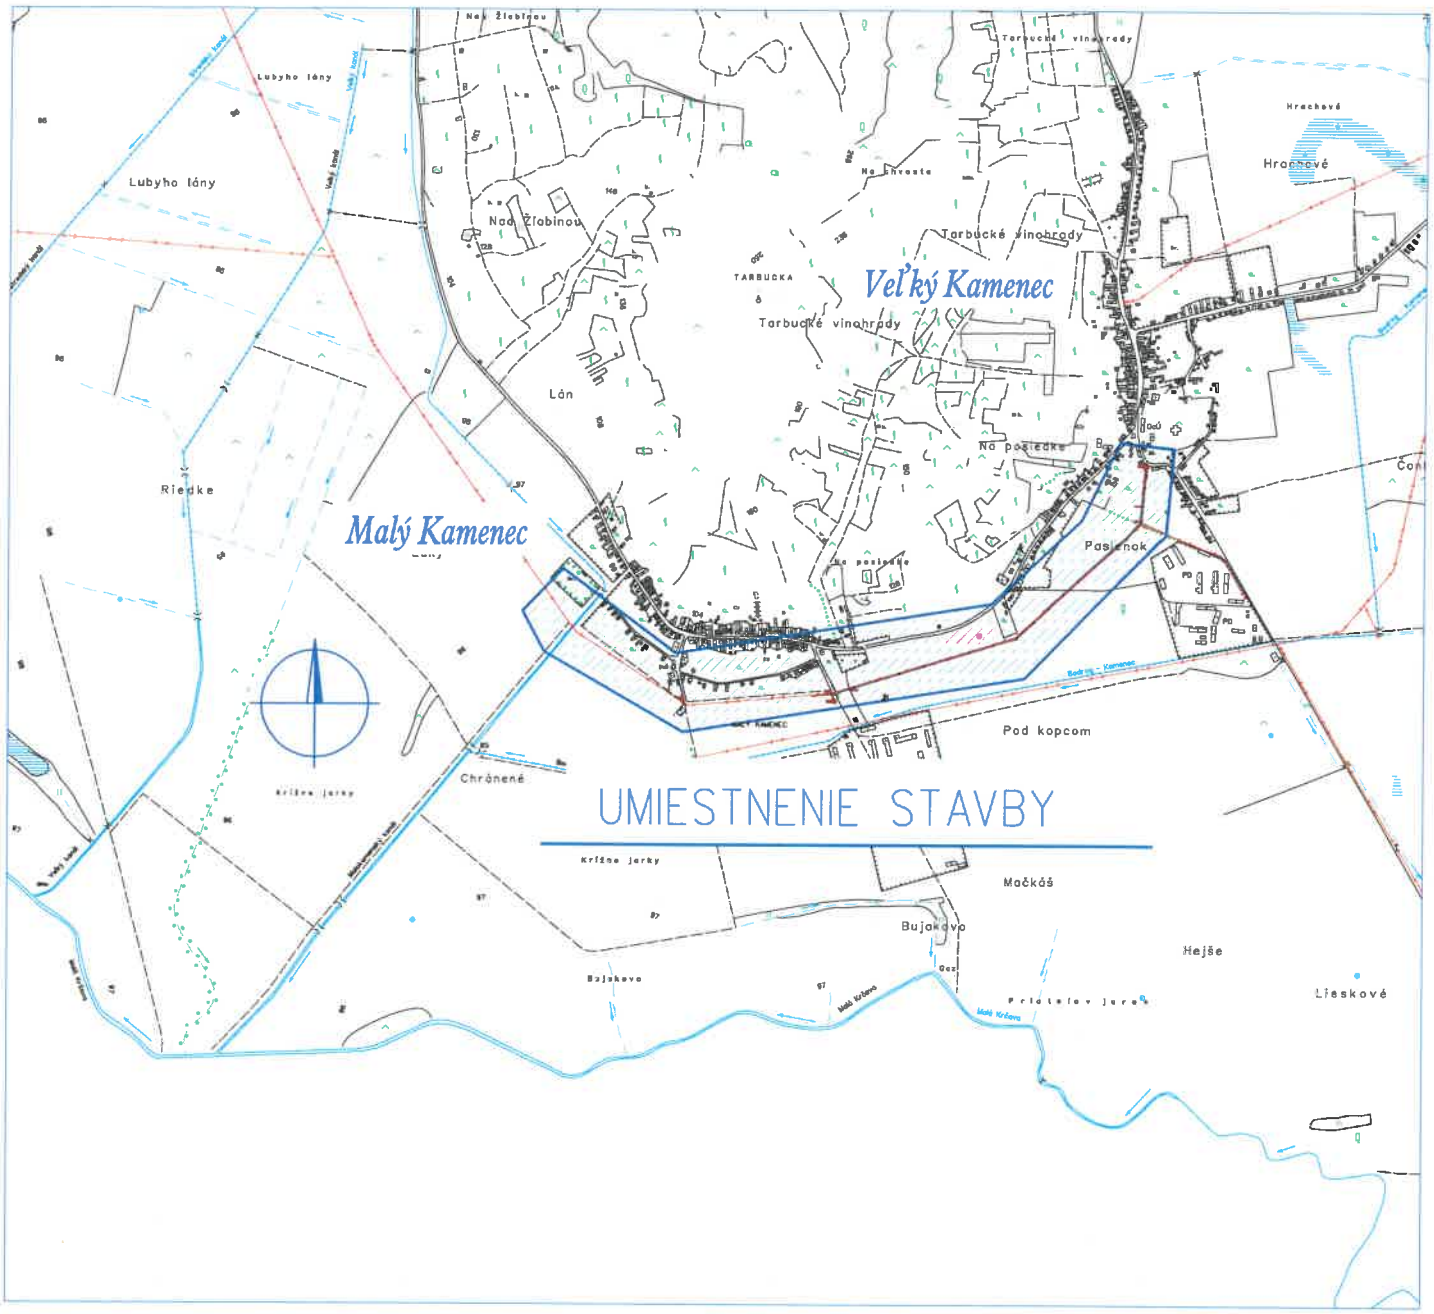

Mapové podklady : Informačný systém katastra nehnuteľností
© Úrad geodézie, kartografie a katastra Slovenskej republiky

ZODPOVEDNÝ PROJEKTANT	Ing. Mária Demečková	SADA	
VEDÚCI PROJEKTU	Ing. Mária Demečková		
PROJEKTANT	Ing. Mária Demečková		
VEDÚCI ÚTVARU	Ing. Martin Hajduk		
STAVEBNÍK	Východoslovenská distribučná a.s.		
MIESTO STAVBY	k.ú. Malý Kamenec, Veľký Kamenec	STUPEŇ	PROJEKT
NÁZOV STAVBY	V-315 MalýKamenec-VeľkýKamenec, úprava VN (AF4-OPT)	ČÍSLO ZÁKAZKY	IP-11891
		DÁTUM	06/2023
		FORMÁT	6xA4
NÁZOV VÝKRESU	SO01 - Stavebné úpravy - SOK, SO02 - VN a NN vedenia - úprava, celková situácia	MIERKA	1 : 20 000
		ČÍSLO VÝKRESU	1