


Navrhovaný obvod PPÚ Malý Kamenec

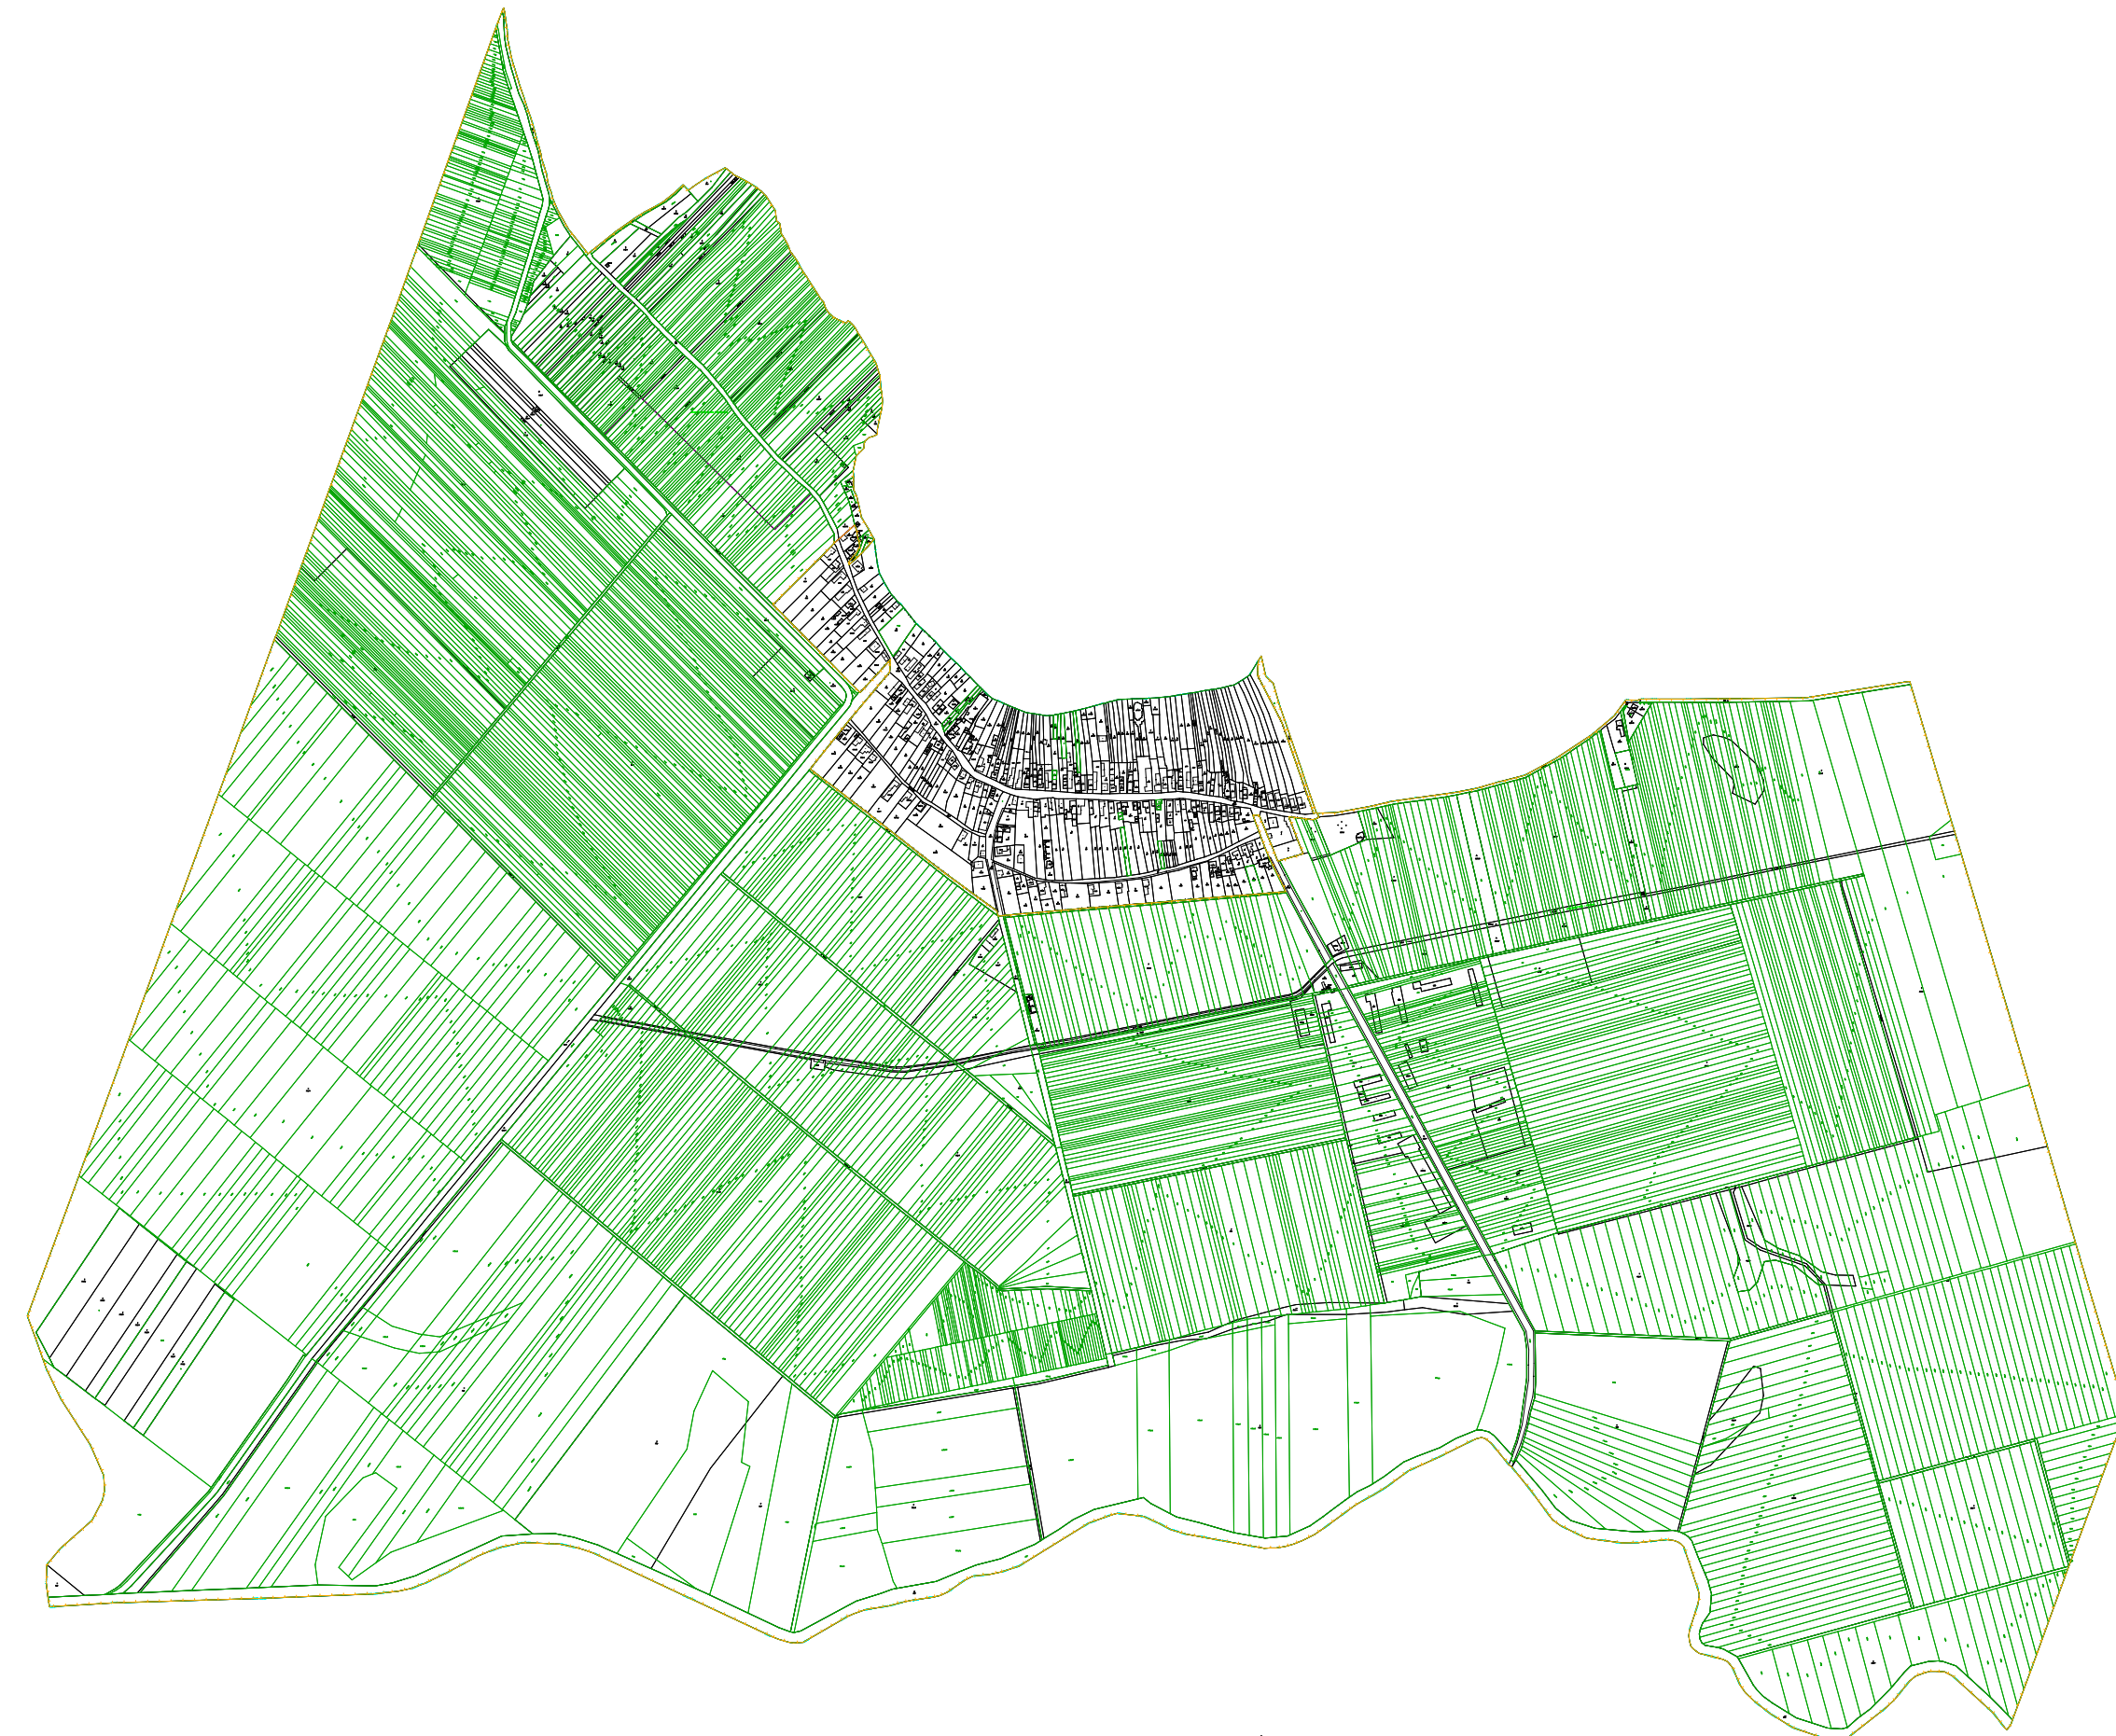

Legenda

- Obvod PPÚ
- Parcela registra C
- Parcela registra E

Mierka 1:12 000

Uživateľ: Administrator — Číslo kľúča: 10522